

№ экз. ____

Документация по планировке территории
(проект межевания территории) для размещения линейного
объекта регионального значения «Труновская ВЭС»

ПРОЕКТ МЕЖЕВАНИЯ ТЕРРИТОРИИ

Графическая часть.
Раздел 1.

г. Ставрополь, 2022

| | |
|--------------|--|
| Взам. инв. № | |
| Подп. и дата | |
| Инв. № подл. | |


| | | | | | |
|------|---------|------|--------|---------|------|
| Изм. | Кол.уч. | Лист | № док. | Подпись | Дата |
| | | | | | |

Лист



Кадастровый
центр

355003, г.Ставрополь,
улица Краснофлотская, дом 63
(8652) 22-55-01

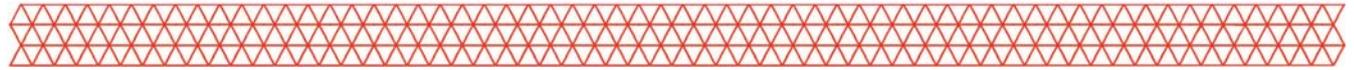


Заказчик:
АО «ВетроОГК-2»

Документация по планировке территории
(проект межевания территории) для размещения линейного
объекта регионального значения «Труновская ВЭС»

ПРОЕКТ МЕЖЕВАНИЯ ТЕРРИТОРИИ

Графическая часть.
Раздел 1.

Генеральный директор
ООО «Кадастровый центр»

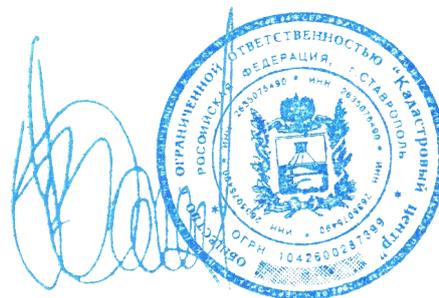

Валуев Д.А.

г. Ставрополь, 2022

| |
|--------------|
| Взам. инв. № |
| Подп. и дата |
| Инв. № подл. |

| | | | | | |
|------|---------|------|--------|---------|------|
| Изм. | Кол.уч. | Лист | № док. | Подпись | Дата |
|------|---------|------|--------|---------|------|


Лист

СОСТАВ ДОКУМЕНТАЦИИ ПО ПЛАНИРОВКЕ ТЕРРИТОРИИ

| № раздела/ книги | Наименование |
|------------------------|--|
| | ПРОЕКТ ПЛАНИРОВКИ ТЕРРИТОРИИ |
| | Основная часть проекта планировки территории |
| Раздел 1 | Проект планировки территории. Графическая часть |
| | «Чертеж красных линий» и «Чертеж границ зон планируемого размещения линейных объектов, зон планируемого размещения линейных объектов, подлежащих реконструкции в связи с изменением их местоположения» , М 1:1000 |
| Раздел 2 | Положение о размещении линейных объектов |
| | Материалы по обоснованию проекта планировки территории |
| Раздел 3 | Материалы по обоснованию проекта планировки территории. Графическая часть |
| Книга 1 | Схема расположения элементов планировочной структуры, М 1:20000 |
| | Схема использования территории в период подготовки проекта планировки территории, М 1:1000 |
| | Схема организации улично-дорожной сети и движения транспорта, М 1:1000 |
| Книга 2 | Схема границ зон с особыми условиями использования территорий, особо охраняемых природных территорий, лесничеств, Схема границ территорий объектов культурного наследия М 1:1000 |
| | Схема границ территорий, подверженных риску возникновения чрезвычайных ситуаций природного и техногенного характера, М 1:20000 |
| | Схема конструктивных и планировочных решений, М 1:1000 |
| Раздел 4 | Материалы по обоснованию проекта планировки территории. Пояснительная записка |
| Книга 1 | Пояснительная записка |
| Книга 2 | Пояснительная записка (окончание). Инженерные изыскания |
| Том 1 | Технический отчет по результатам инженерно-геодезических изысканий |
| Том 2 | Технический отчет по результатам археологических изысканий |
| | ПРОЕКТ МЕЖЕВАНИЯ ТЕРРИТОРИИ |
| | Основная часть проекта межевания территории |
| Раздел 1 | Проект межевания территории. Графическая часть. Чертеж межевания территории, М 1:1000 |
| Раздел 2 | Проект межевания территории. Основная часть. Текстовая часть |
| | Материалы по обоснованию проекта межевания территории |
| Раздел 3 | Материалы по обоснованию проекта межевания территории. Графическая часть. Чертеж материалов по обоснованию проекта межевания территории, М 1:1000 |
| Раздел 4 | Материалы по обоснованию проекта межевания территории. Пояснительная записка |

СОДЕРЖАНИЕ



| | | |
|--|---------------------------------------|------|
| Документация по планировке территории (проект межевания территории) для размещения линейного объекта регионального значения «Труновская ВЭС». Графическая часть. Раздел 1. | | |
| | Схема расположения листов | 5 |
| 1. | Чертеж межевания территории, М 1:1000 | 6-15 |

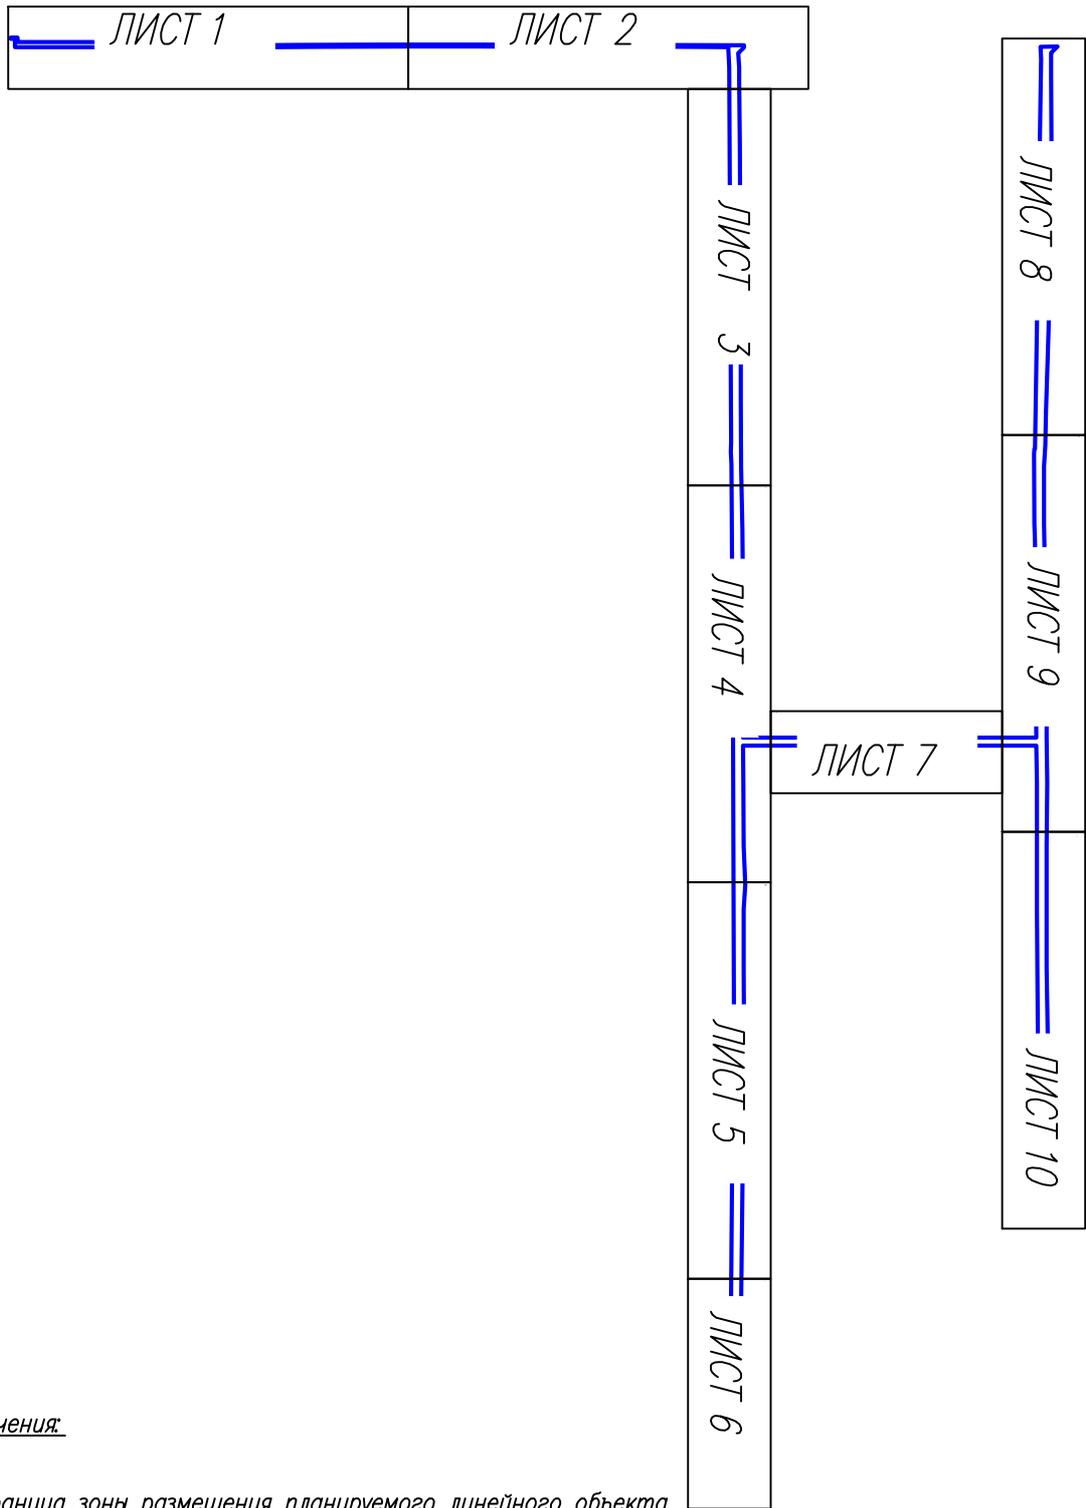

Условные обозначения:

Граница зоны размещения планируемого линейного объекта (планируемый элемент планировочной структуры)

| | | | | | | | | | |
|-------------|--------------|-------------|--------------|----------------|-------------|---|--|------|--------|
| | | | | | | Российская Федерация, Ставропольский край, Труновский муниципальный округ | | | |
| | | | | | | Документация по планировке территории (проект межевания территории) для размещения линейного объекта регионального значения: "Труновская ВЭС" | | | |
| <i>Изм.</i> | <i>Колуч</i> | <i>Лист</i> | <i>№ док</i> | <i>Подпись</i> | <i>Дата</i> | | | | |
| | | | | | | Заказчик АО «ВетроОГК-2» | Стадия | Лист | Листов |
| Разраб. | | Прынь И.Е. | | | 01.22 | | П | 1 | 1 |
| | | | | | | Схема расположения листов к чертежу межевания территории | ООО "Кадастровый центр" г.Ставрополь 2022 | | |
| | | | | | | | | | |

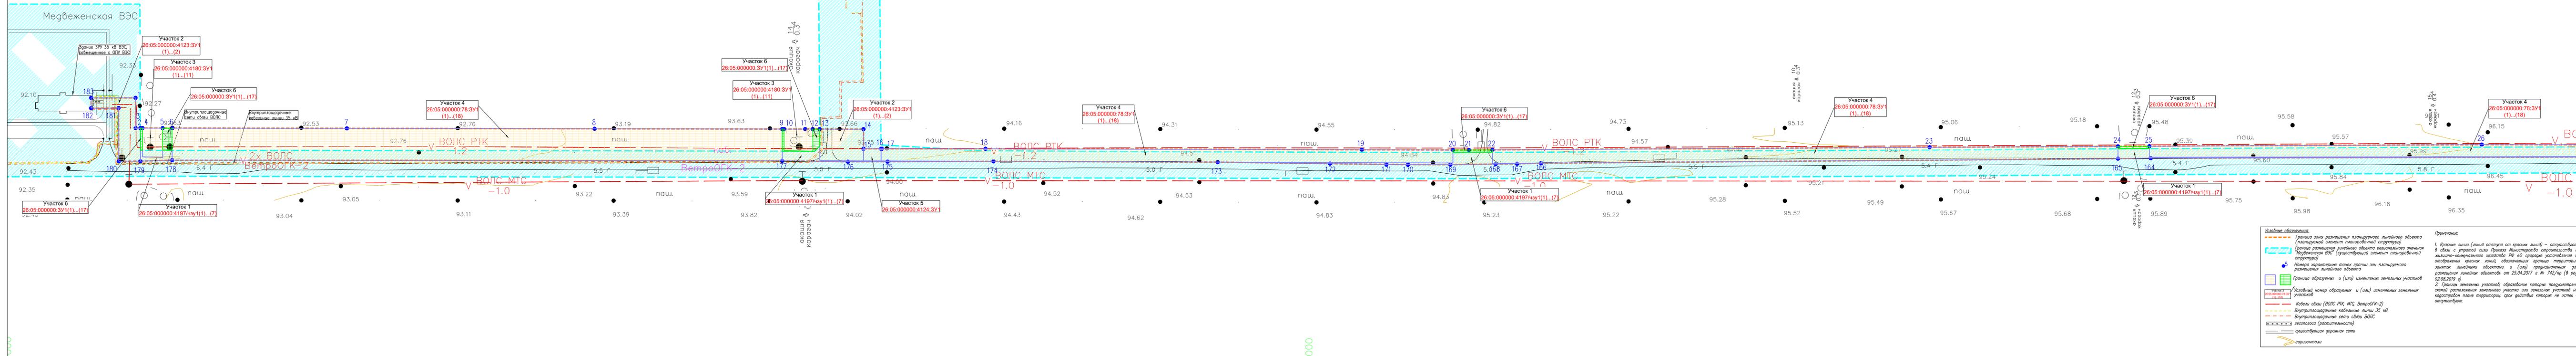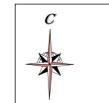


Условные обозначения:

- Граница зоны размещения планируемого линейного объекта (планируемый элемент планировочной структуры)
- Граница размещения линейного объекта регионального значения "Межевенская ВЭС" (существующий элемент планировочной структуры)
- Номера характерных точек границы зон планируемого размещения линейного объекта
- Граница образований и (или) изменений земельных участков
- Условный номер образования и (или) изменений земельных участков
- Кабели связи (ВОЛС РТК, МТС, ВетроОПК-2)
- Внутрелинейные кабельные линии 35 кВ
- Внутрелинейные сети связи ВОЛС
- лесопосады (растительность)
- существующая дорожная сеть
- горизонталы

Примечание:

- Красные линии (линии отступа от красных линий) – отсутствуют, в связи с утратой силы Приказа Министерства строительства и жилищно-коммунального хозяйства РФ «0» от 07.08.2019 г. и отменой приказа от 25.04.2017 г. № 742/пр (в ред. 02.08.2019 г.)
- Границы земельных участков, образования которых прекращено в связи с расхождением земельного участка или земельных участков на кадастровом плане территории, срок действия которых не истек – отсутствуют.

| | | | | | | | |
|--|----------------|-------|----------|------|--------------------------------|---|----|
| Российская Федерация, Ставропольский край | | | | | Труновский муниципальный округ | | |
| Документация по планировке территории (проект межевания территории) для размещения линейного объекта регионального значения "Труновская ВЭС" | | | | | Этап: Лист 10 | | |
| Имя | Код | Лист | Характер | Дата | Заказчик: АО «ВетроОПК-2» | Лист | 10 |
| Разработчик | Григорьев И.Е. | 01.22 | | | Чертеж межевания территории | 000 "Кадастровый центр" в Ставрополе 2022 | |
| Графическая часть, лист 1 | | | | | Масштаб 1: 1 000 | | |

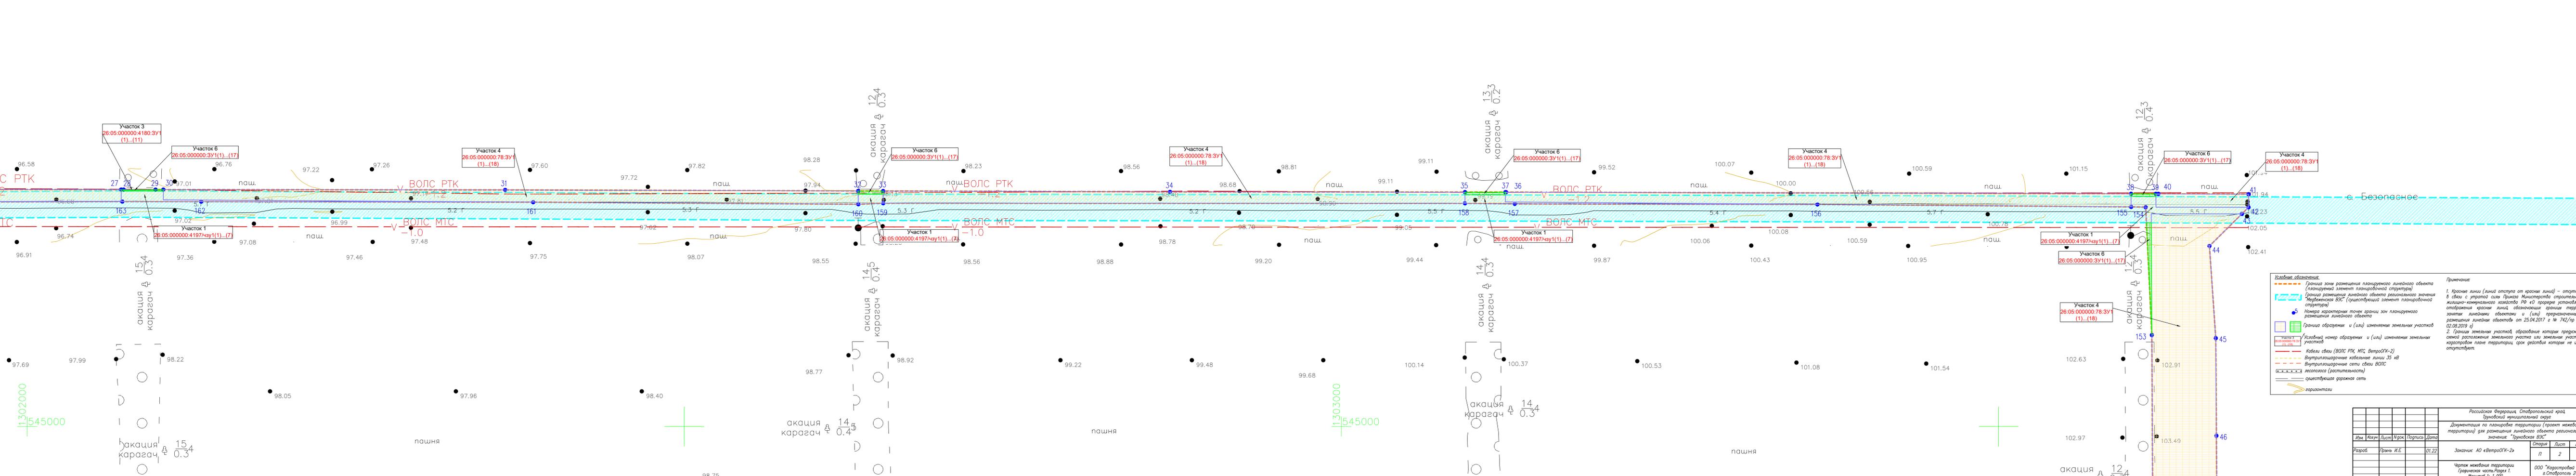


Условные обозначения:

- Граница зоны размещения планируемого линейного объекта (планируемый элемент планировочной структуры)
- Граница размещения линейного объекта регионального значения "Мультиканал ВЭС" (существующий элемент планировочной структуры)
- Граница образований и (или) изменений земельных участков
- Условный номер образований и (или) изменений земельных участков
- Кабели связи (ВОЛС РТК, МТС, ВетроПК-2)
- Внутривиловопроводные сети связи ВОЛС
- лесопосады (растительность)
- существующая дорожная сеть
- горизонталы

Примечания:

- Красные линии (линии отступа от красных линий) – отсутствуют в связи с утратой силы Приказа Министерства строительства и жилищно-коммунального хозяйства РФ «О порядке установления и отображения красных линий, обозначающих границы территорий, занятых линейными объектами и (или) прегражденными для размещения линейных объектов» от 25.04.2017 г № 742/пр (в ред. 02.08.2019 г)
- Границы земельных участков, образования которых предусмотрено самой раскладкой земельного участка или земельных участков на кадастровом плане территории, срок действия которых не истек – отсутствуют.

| | | | | | | | | |
|--|----------------|------|------|--------|-------|---|---|----|
| Российская Федерация, Ставропольский край | | | | | | Троицкий муниципальный округ | | |
| Документация по планировке территории (проект межевания территории) для размещения линейного объекта регионального значения "Труновская ВЭС" | | | | | | Стадия: Листов | | |
| Имя | Кварт | Лист | Холл | Листов | Дата | Лист | 2 | 10 |
| Разработчик | Григорьев И.Е. | | | | 01.22 | Заказчик: АО «ВетроПК-2» | | |
| Чертеж межевания территории | | | | | | 000 "Кадастровый центр" в Ставрополе 2022 | | |
| Графическая часть, лист 1 | | | | | | Масштаб 1: 1 000 | | |

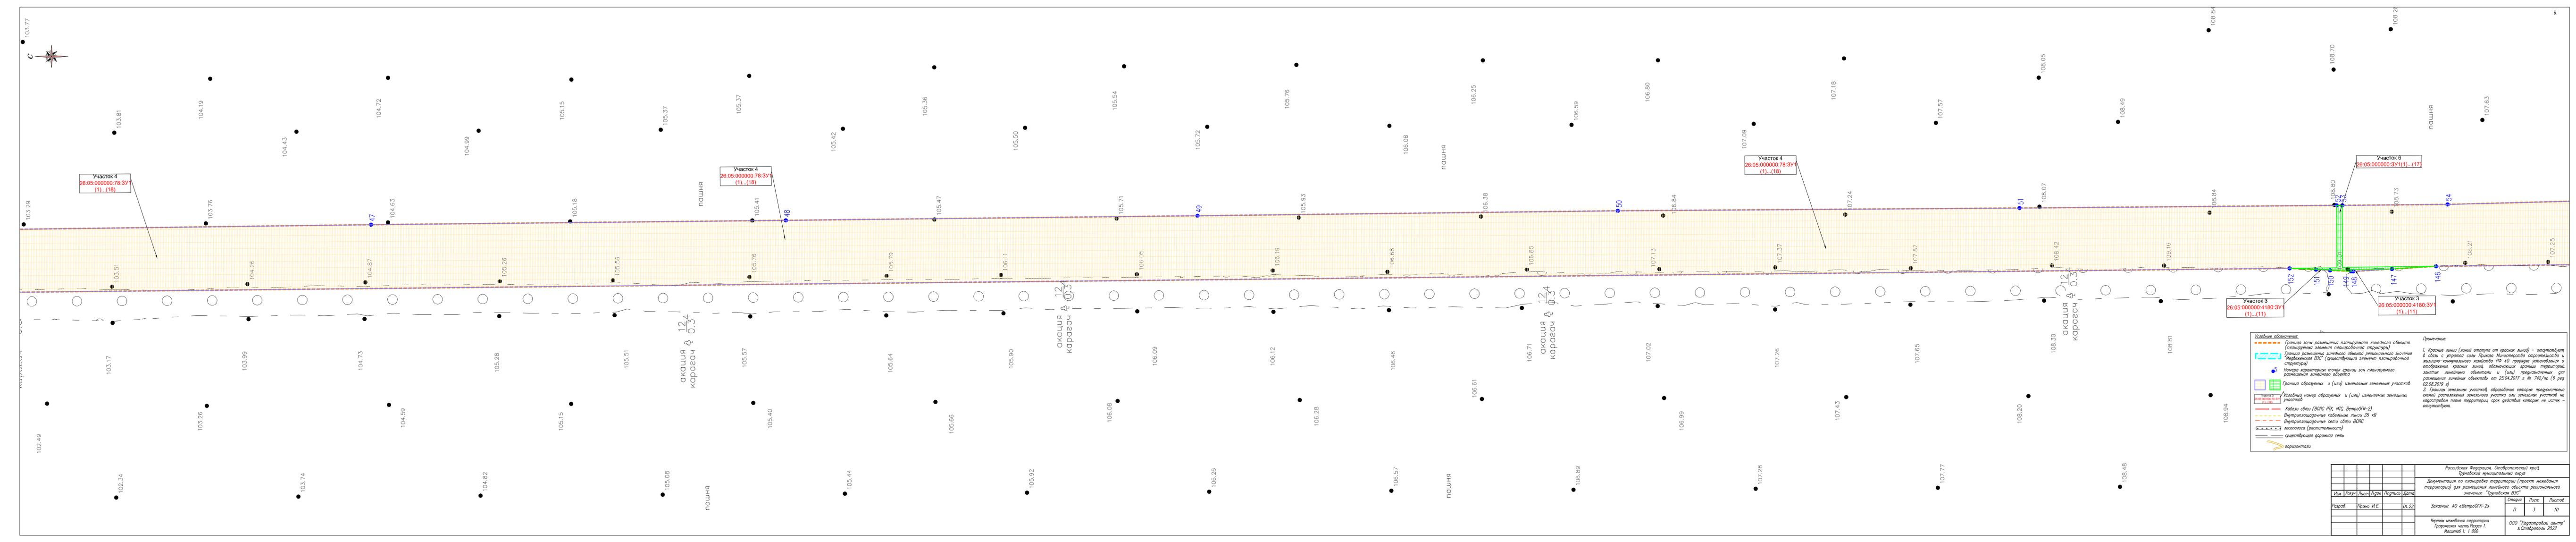

Участок 4
26.05.000000.78.3У1
(1)...(18)

Участок 4
26.05.000000.78.3У1
(1)...(18)

Участок 4
26.05.000000.78.3У1
(1)...(18)

Участок 6
26.05.000000.3У1(1)...(17)

Участок 3
26.05.000000.4180.3У1
(1)...(11)

Участок 3
26.05.000000.4180.3У1
(1)...(11)


Условные обозначения:

- Граница зона размещения планируемого линейного объекта (планируемый элемент планировочной структуры)
- Граница размещения земельного объекта регионального значения "Муфельская ВЭС" (существующий элемент планировочной структуры)
- Номера характерных точек границы зон планируемого размещения линейного объекта
- Граница образумек и (или) изменений земельных участков
- Условный номер образумек и (или) изменений земельных участков
- Кабель связи (ВОЛС РТК, МТС, ВетроПТК-2)
- Внутривидеонаблюдение сети связи ВОЛС
- Лесопосада (растительность)
- существующая дорожная сеть
- горизонталы

Примечание:

- Красные линии (линии отступа от красных линий) – отсутствуют, в связи с утратой силы Приказа Министерства строительства и жилищно-коммунального хозяйства РФ «О порядке установления и отображения красных линий, обозначающих границы территорий, занятых линейными объектами и (или) прегражденными для размещения линейных объектов» от 25.04.2017 г № 742/пр (в ред. 02.08.2019 г)
- Граница земельных участков, образование которых прекратительно само по себе, расползена земельного участка или земельных участков на кадастровом плане территории срок действия которых не истек – отсутствуют.

| | | | | | |
|---|-------------|------|-------|---|------|
| Российская Федерация, Ставропольский край | | | | | |
| Территориальная схема | | | | | |
| Документация по планировке территории (проект межевания территории) для размещения линейного объекта регионального значения "Грундовская ВЭС" | | | | | |
| Имя | Код | Лист | Лист | Лист | Дата |
| Разработчик | Проект И.Е. | | 01.22 | | |
| Заказчик: АО «ВетроПТК-2» | | | | Страница | Лист |
| | | | | 11 | 3 10 |
| Чертеж межевания территории | | | | 000 "Кадастровый центр" в Ставрополе 2022 | |
| Графическая часть, лист 1 | | | | Масштаб 1: 1 000 | |

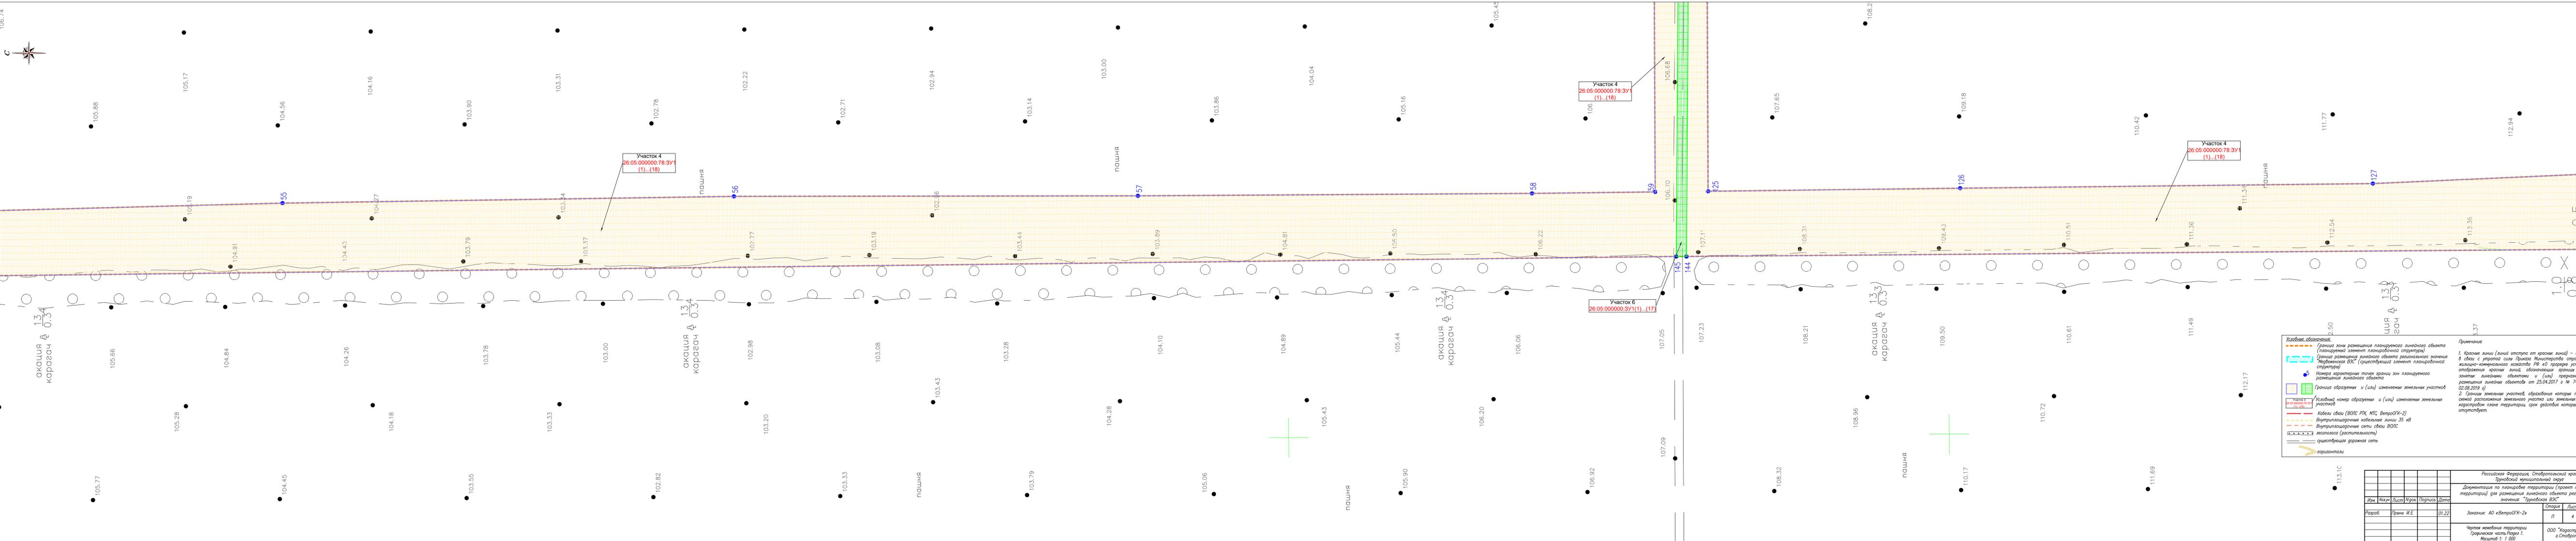



Условные обозначения

- Граница зоны размещения планируемого линейного объекта (планируемый элемент планировочной структуры)
- Граница размещения линейного объекта регионального значения "Муфельская ВЭС" (существующий элемент планировочной структуры)
- Номер характерных точек границы зон планируемого размещения линейного объекта
- Граница образумек и (или) изменений земельных участков
- Условный номер образумек и (или) изменений земельных участков
- Кабели связи (ВОЛС РТК, МТС, ВетроПТК-2)
- Внутривиловооруженные кабельные линии 35 кВ
- Внутривиловооруженные сети связи ВОЛС
- лесопосады (растительность)
- существующая дорожная сеть
- горизонталы

Примечание:

- Красные линии (линии отступа от красной линии) – отсутствуют, в связи с утратой силы Приказа Министерства строительства и жилищно-коммунального хозяйства РФ «О порядке установления и отображения красных линий, обозначающих границы территорий, занятых линейными объектами и (или) преобразования для размещения линейных объектов от 25.04.2017 г. № 742/пр (в ред. 02.08.2019 г.)
- Граница земельных участков, образование которых предусмотрено схемой размещения земельного участка или земельных участков на кадастровом плане территории срок действия которой не истек – отсутствуют.

| | | | | | |
|---|-------------|------|-------|------|---|
| Российская Федерация, Ставропольский край | | | | | |
| Территориальная схема | | | | | |
| Документация по планировке территории (проект межевания территории) для размещения линейного объекта регионального значения "Груньская ВЭС" | | | | | |
| Имя | Код | Лист | Лист | Дата | Страница |
| Разработчик | Проект И.Е. | | 01.22 | | 4 |
| Заказчик: АО «ВетроПТК-2» | | | | | 10 |
| Чертеж межевания территории | | | | | 000 "Кадастровый центр" в Ставрополе 2022 |
| Графическая часть, лист 1 | | | | | Масштаб 1: 1 000 |

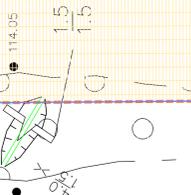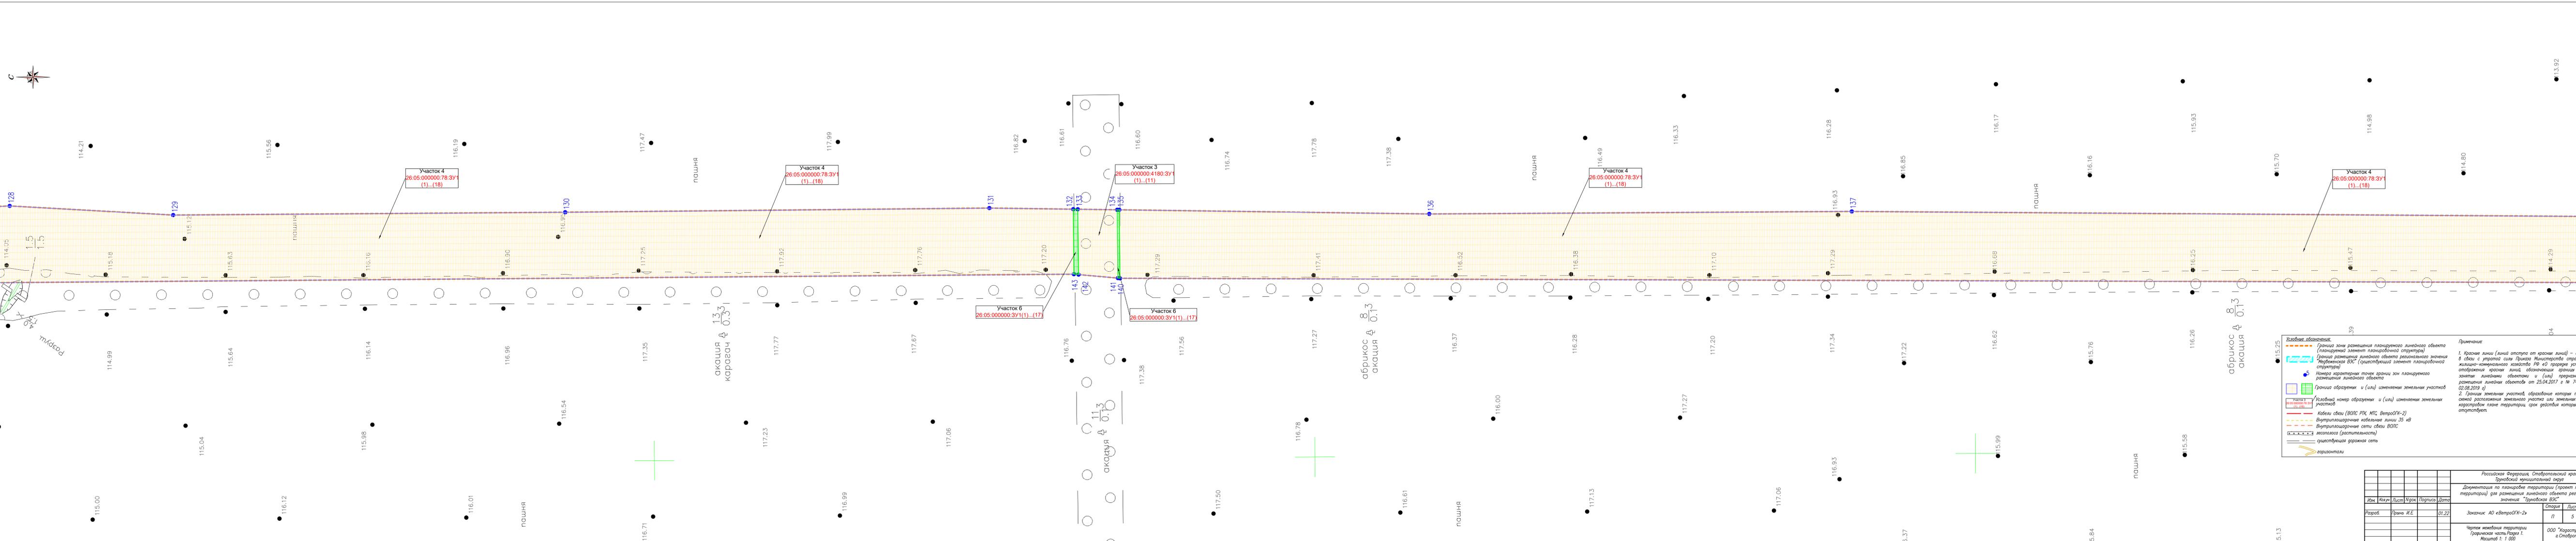

Участок 4
26.05.000000.78.3У1
(1)...(18)

Участок 4
26.05.000000.78.3У1
(1)...(18)

Участок 3
26.05.000000.4180.3У1
(1)...(11)

Участок 4
26.05.000000.78.3У1
(1)...(18)

Участок 4
26.05.000000.78.3У1
(1)...(18)

Участок 6
26.05.000000.3У1(1)...(17)

Участок 6
26.05.000000.3У1(1)...(17)


Условные обозначения

- Граница зоны размещения планируемого линейного объекта (планируемый элемент планировочной структуры)
- Граница размещения линейного объекта регионального значения "Муфленская ВЭС" (существующий элемент планировочной структуры)
- Граница образумов и (или) изменений земельных участков
- Условный номер образумов и (или) изменений земельных участков
- Кабели связи (ВОЛС РТК, МТС, ВетроОГК-2)
- Внутривиловооронные кабельные линии 35 кВ
- Внутривиловооронные сети связи ВОЛС
- лесопосады (растительность)
- существующая дорожная сеть
- горизонталы

Примечание:

- Красные линии (линии отступа от красных линий) – отсутствуют, в связи с утратой силы Приказа Министерства строительства и жилищно-коммунального хозяйства РФ «О порядке установления и отображения красных линий, обозначающих границы территорий, занятых линейными объектами и (или) предназначенных для размещения линейных объектов» от 25.04.2017 г. № 742/пр (в ред. 02.08.2019 г.)
- Границы земельных участков, образование которых предусмотрено схемой размещения земельного участка или земельных участков на кадастровом плане территории, срок действия которых не истек – отсутствуют.

| | | | | | |
|--|-------------|------|-------|---|-------|
| Российская Федерация, Ставропольский край | | | | | |
| Территориальная схема | | | | | |
| Документация по планировке территории (проект межевания территории) для размещения линейного объекта регионального значения "Муфленская ВЭС" | | | | | |
| Имя | Код | Лист | Лист | Лист | Дата |
| Разработчик | Проект И.Е. | | 01.22 | | |
| Заказчик: АО «ВетроОГК-2» | | | | Страницы | Листы |
| | | | | 11 | 5 10 |
| Чертеж межевания территории | | | | 000 "Кадастровый центр" в Ставрополе 2022 | |
| Графическая часть, лист 1 | | | | Масштаб 1:1 000 | |

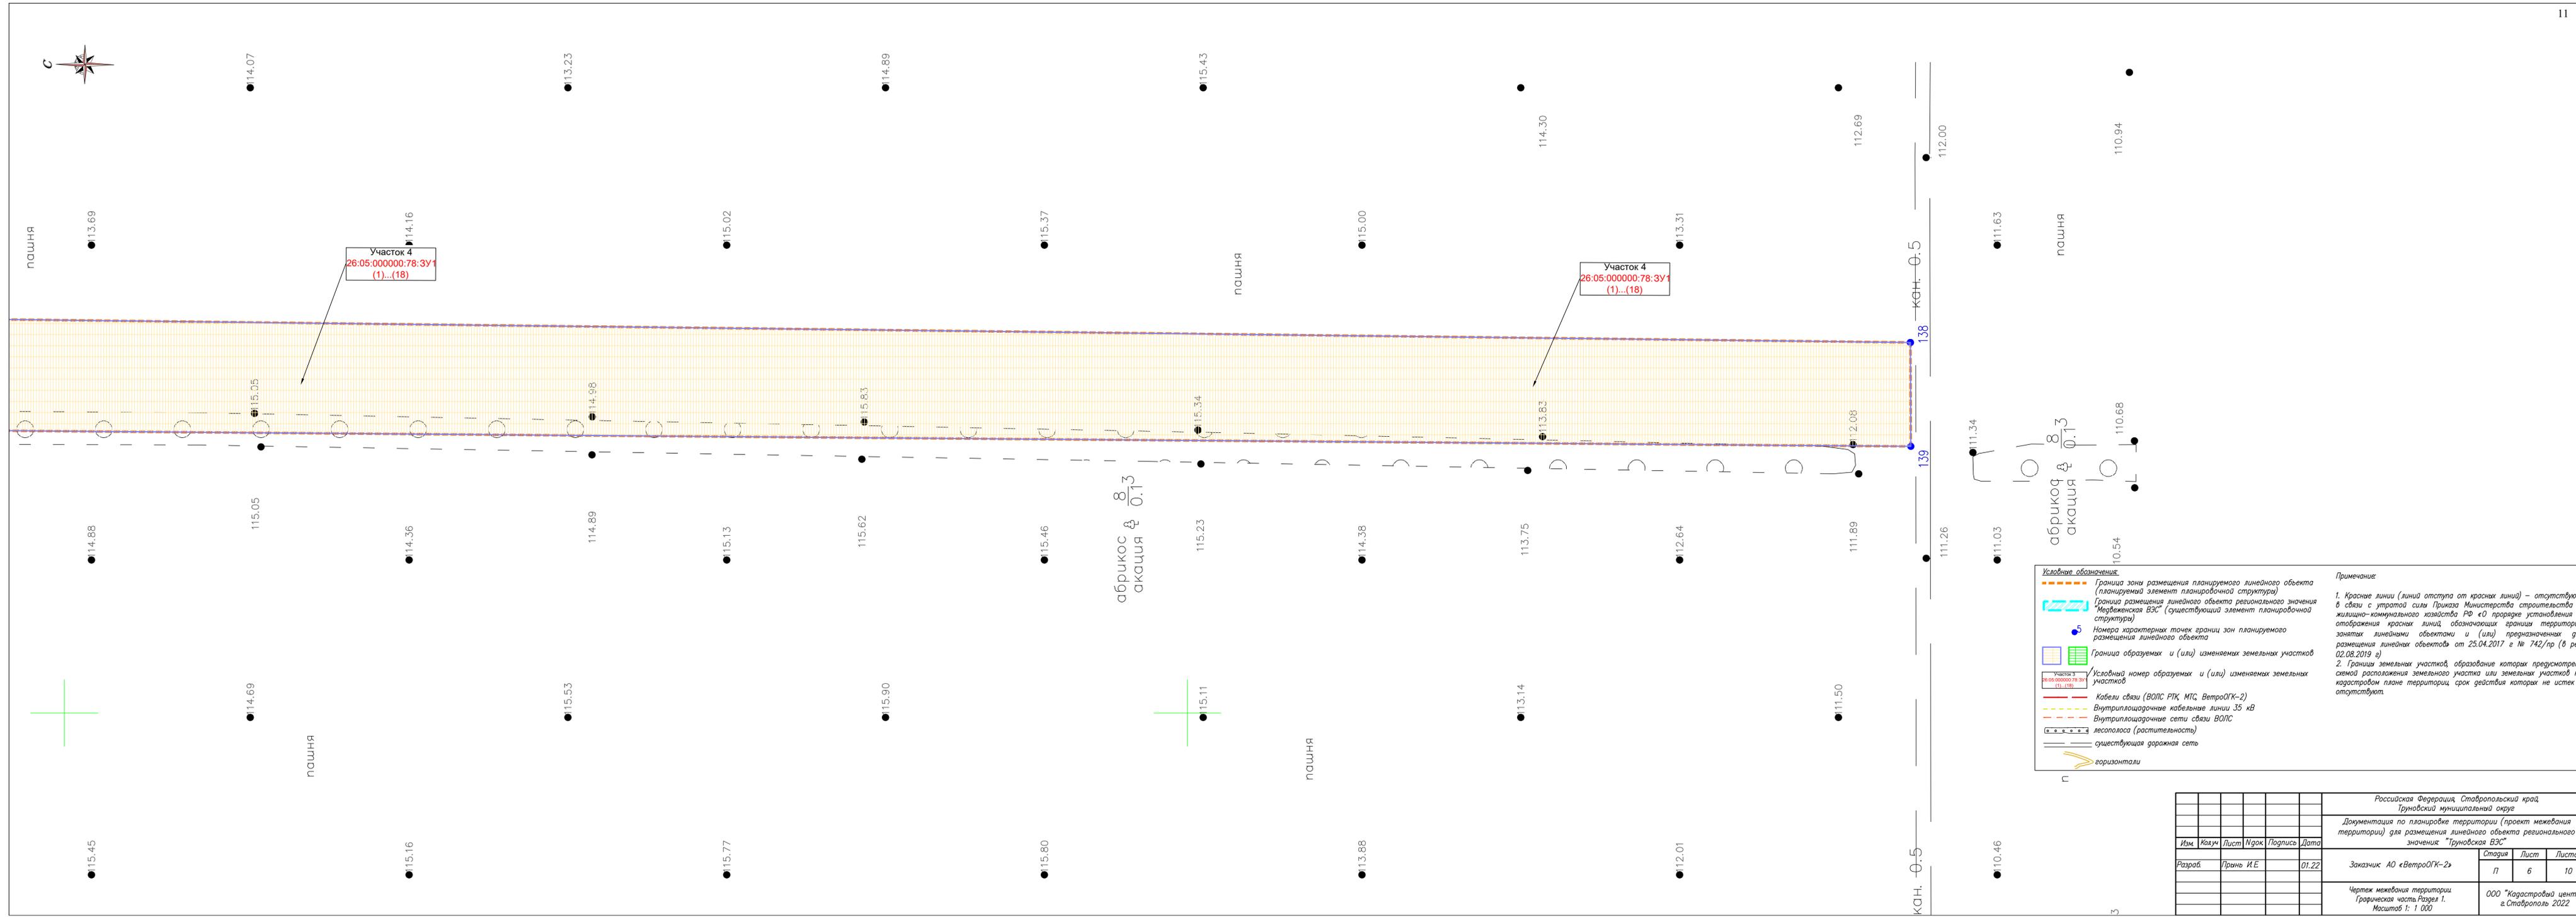

Участок 4
26:05:000000:78:3У1
(1)...(18)

Участок 4
26:05:000000:78:3У1
(1)...(18)

абрикос $\frac{8}{0.13}$
акация


Условные обозначения:

- Граница зоны размещения планируемого линейного объекта (планируемый элемент планировочной структуры)
- Граница размещения линейного объекта регионального значения (Медвеженская ВЭС (существующий элемент планировочной структуры))
- Номера характерных точек границ зон планируемого размещения линейного объекта
- Граница образуемых и (или) изменяемых земельных участков
- Условный номер образуемых и (или) изменяемых земельных участков
- Кабели связи (ВОЛС РПК МТС, ВетроОГК-2)
- Внутриплощадочные кабельные линии 35 кВ
- Внутриплощадочные сети связи ВОЛС
- лесополоса (растительность)
- существующая дорожная сеть
- горизонталы

Примечания:

- Красные линии (линий отступа от красных линий) – отсутствуют, в связи с утратой силы Приказа Министерства строительства и жилищно-коммунального хозяйства РФ «О порядке установления и отображения красных линий, обозначающих границы территорий, занятых линейными объектами и (или) предназначенных для размещения линейных объектов» от 25.04.2017 г № 742/пр (в ред. 02.08.2019 г)
- Границы земельных участков, образование которых предусмотрено схемой расположения земельного участка или земельных участков на кадастровом плане территории, срок действия которых не истек – отсутствуют.

| | | | | | |
|--|-------|------|------|---------|--|
| Российская Федерация, Ставропольский край, Труновский муниципальный округ | | | | | |
| Документация по планировке территории (проект межевания территории) для размещения линейного объекта регионального значения "Труновская ВЭС" | | | | | |
| Изм. | Колуч | Лист | Нгол | Подпись | Дата |
| Разраб | Прнь | И.Е. | | | 01.22 |
| Заказчик АО «ВетроОГК-2» | | | | | Страницы |
| | | | | | Лист |
| | | | | | Листов |
| Чертеж межевания территории, Графическая часть Раздела 1. Масштаб 1:1 000 | | | | | 000 "Кадастровый центр" г.Ставрополь 2022 |

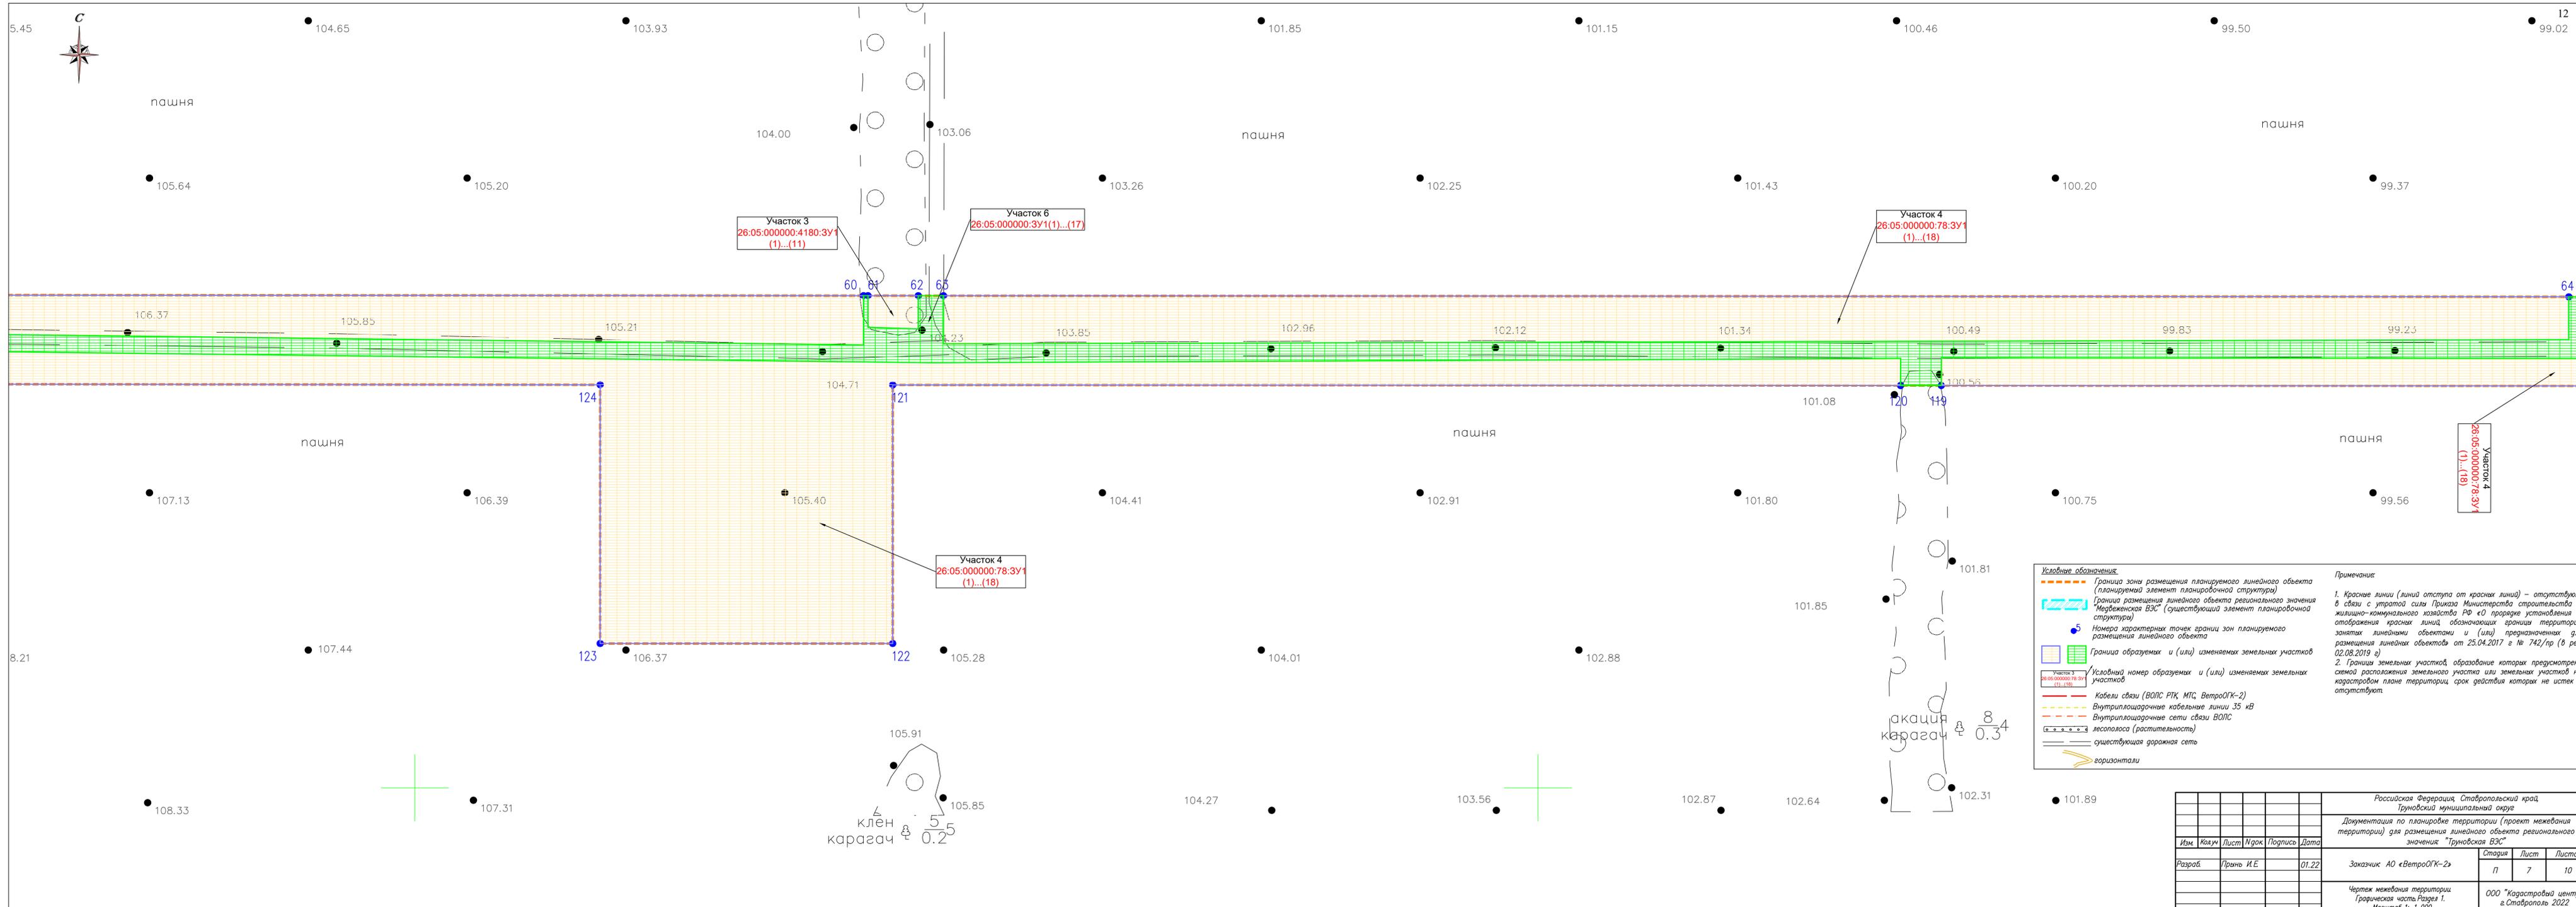

Участок 3
26.05.000000.4180.3У1
(1)...(11)

Участок 6
26.05.000000.3У1(1)...(17)

Участок 4
26.05.000000.78.3У1
(1)...(18)

Участок 4
26.05.000000.78.3У1
(1)...(18)

Участок 4
26.05.000000.78.3У1
(1)...(18)

Условные обозначения:

- Граница зоны размещения планируемого линейного объекта (планируемый элемент планировочной структуры)
- Граница размещения линейного объекта регионального значения "Медвежеская ВЭС" (существующий элемент планировочной структуры)
- Номера характерных точек границы зон планируемого размещения линейного объекта
- Граница образуемых и (или) изменяемых земельных участков
- Условный номер образуемых и (или) изменяемых земельных участков
- Кабели связи (ВОЛС РПК, МТС, ВетроОГК-2)
- Внутриплощадочные кабельные линии 35 кВ
- Внутриплощадочные сети связи ВОЛС
- лесополоса (растительность)
- существующая дорожная сеть
- горизонтали


Примечание:

- Красные линии (линий отступа от красных линий) – отсутствуют, в связи с утратой силы Приказа Министерства строительства и жилищно-коммунального хозяйства РФ «О порядке установления и отображения красных линий, обозначающих границы территорий, занятых линейными объектами и (или) предназначенных для размещения линейных объектов» от 25.04.2017 г № 742/пр (в ред. 02.08.2019 г)
- Границы земельных участков, образование которых предусмотрено схемой расположения земельного участка или земельных участков на кадастровом плане территории, срок действия которых не истек – отсутствуют.

4 клён
5 карагач
0.2

дорожка карагач
0.3

| | | | | | |
|--|--------|------|------|--|-------|
| Российская Федерация, Ставропольский край, Труновский муниципальный округ | | | | | |
| Документация по планировке территории (проект межевания территории) для размещения линейного объекта регионального значения "Труновская ВЭС" | | | | | |
| Изм. | Колуч. | Лист | Нгол | Подпись | Дата |
| Разраб. | Првнь | И.Е. | | | 01.22 |
| Заказчик АО «ВетроОГК-2» | | | | Стадия | Лист |
| | | | | П | 7 |
| Чертеж межевания территории Графическая часть Раздела 1. Масштаб 1:1 000 | | | | Листов | 10 |
| | | | | ООО "Кадастровый центр" г.Ставрополь 2022 | |

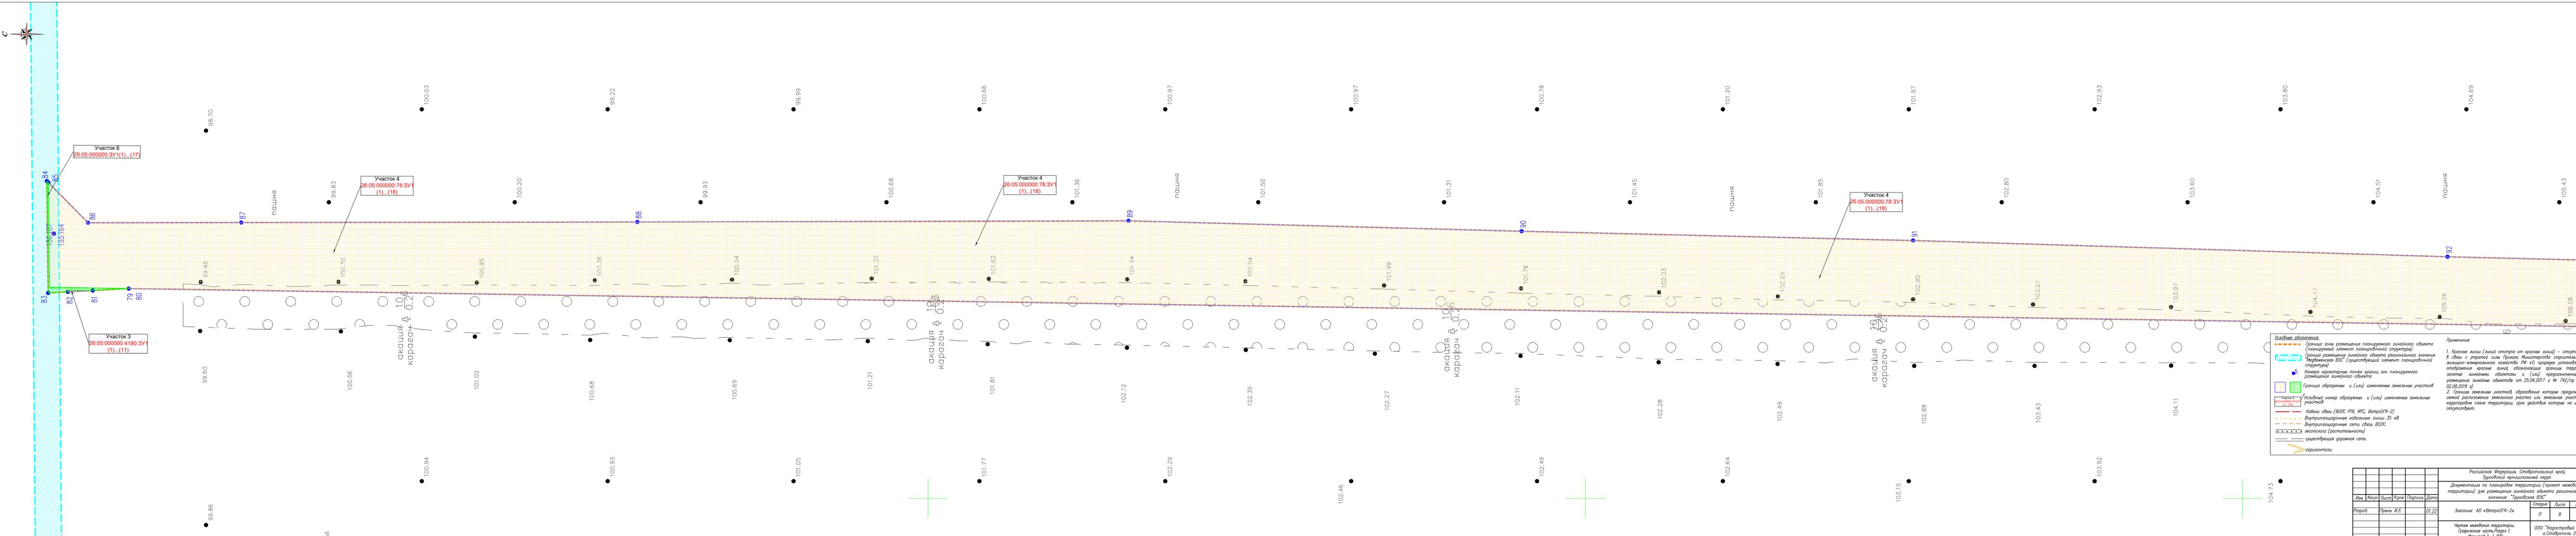


Условные обозначения:

- Граница зоны размещения планируемого линейного объекта (планируемый элемент планировочной структуры)
- Граница размещения линейного объекта регионального значения "Иртышская ВЭС" (существующий элемент планировочной структуры)
- Номера характерных точек границ зон планируемого размещения линейного объекта
- Граница образований и (или) изменений земельных участков
- Условный номер образований и (или) изменений земельных участков
- Кабели связи (ВОЛС РТК, ИТС, ВетроПК-2)
- Внутривилообразные кабельные линии 35 кВ
- Внутривилообразные сети связи ВОЛС
- лесопосады (растительность)
- существующая дорожная сеть
- горизонталы

Примечание:

- Красные линии (линии отступа от красных линий) – отсутствуют в связи с утратой силы Приказа Министерства строительства и жилищно-коммунального хозяйства РФ «О порядке установления и отображения красных линий, обозначающих границы территорий, занятых линейными объектами и (или) предназначенных для размещения линейных объектов» от 25.04.2017 г. № 742/пр (в ред. 02.08.2019 г.). Границей инициальной карты
- Границы земельных участков, образование которых предусмотрено самой расположением земельного участка или земельных участков на кадастровом плане территории, срок действия которых не истек – отсутствуют.

| | | | | | |
|---|---------|------|-------|---------|-------------------------|
| Российская Федерация, Ставропольский край | | | | | |
| Документация по планировке территории (проект межевания территории) для размещения линейного объекта регионального значения "Иртышская ВЭС" | | | | | |
| Имя | Квартал | Лист | Архив | Полтора | Дата |
| Разработчик | Принят | И.Е. | | | 01.22 |
| Заказчик: АО «ВетроПК-2» | | | | | Страницы |
| | | | | | Лист |
| | | | | | В |
| | | | | | 10 |
| Чертеж межевания территории | | | | | 000 "Кадастровый центр" |
| Графическая часть, лист 1 | | | | | г. Ставрополь 2022 |
| Масштаб 1: 1 000 | | | | | |

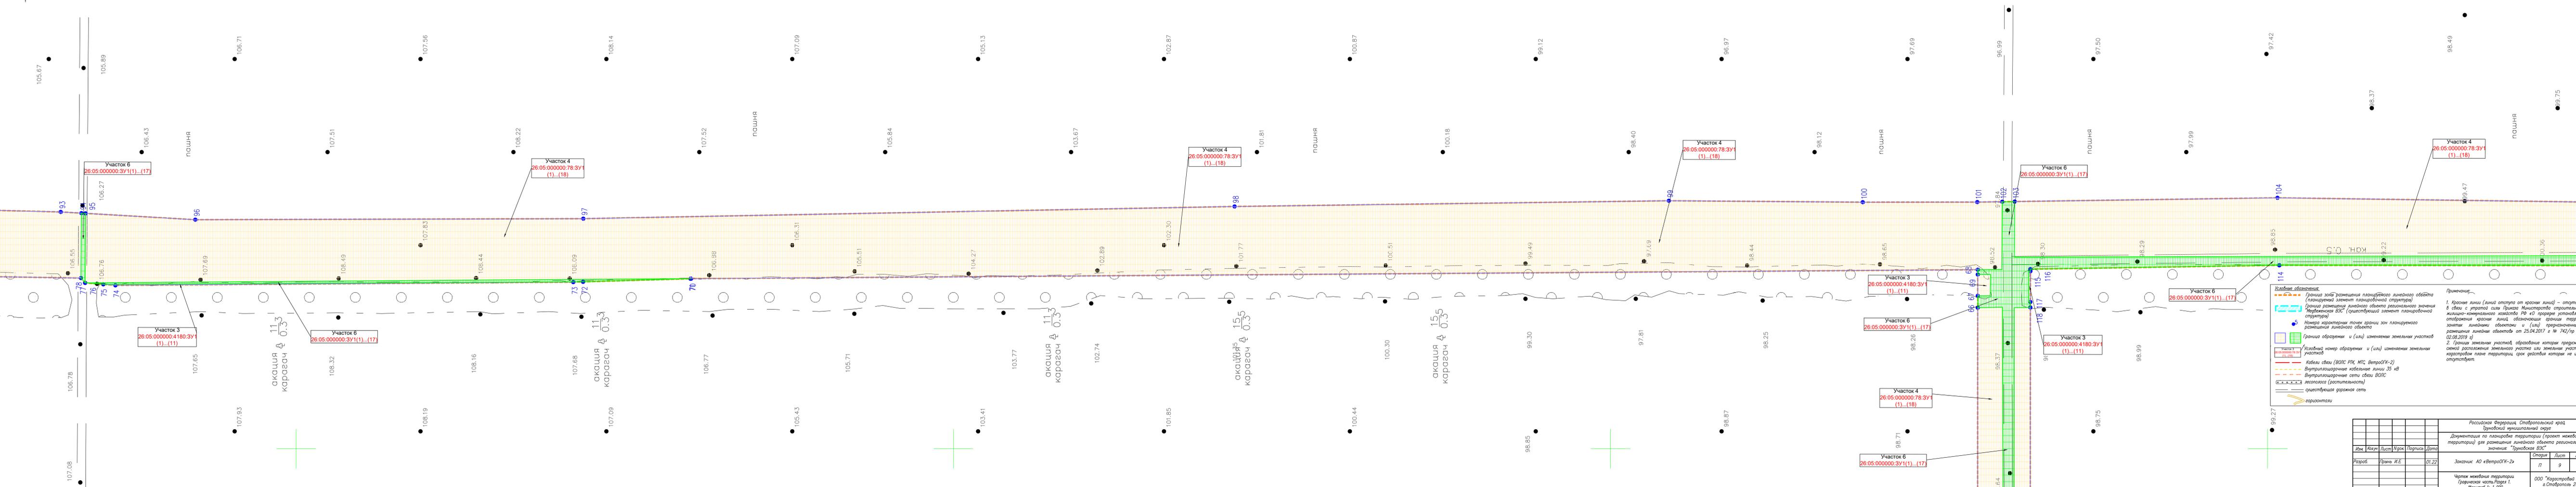


Условные обозначения:

- Граница зон размещения планируемого линейного объекта (планируемый элемент планировочной структуры)
- Граница размещения линейного объекта регионального значения "Ирбейская ВЭС" (существующий элемент планировочной структуры)
- Номера характерных точек границ зон планируемого размещения линейного объекта
- Граница образований и (или) изменений земельных участков
- Условный номер образований и (или) изменений земельных участков
- Кабели связи (ВОЛС РТК, ИТС, ВетроПК-2)
- Внутривиловопроводные кабели линии 35 кВ
- Внутривиловопроводные сети связи ВОЛС
- лесопосады (растительность)
- существующая дорожная сеть
- горизонталы

Примечания:

- Красные линии (линии отступа от красных линий) – отсутствуют в связи с отсутствием проекта строительства и жилищно-коммунального хозяйства 10 «О» прираще установления и отображения красных линий, обозначающих границы территорий, зонных линейными объектами и (или) признаваемых для размещения линейных объектов от 25.04.2017 в № 742/пр (в ред. 02.08.2019 г.)
- Границы земельных участков, образования которых предусмотрено самой расположением земельного участка или земельных участков на кадастровом плане территории срок действия которых не истек – отсутствуют.

| | | | | | | | | |
|---|-------------|------|-------|-------|------|---|------|--------|
| Российская Федерация, Ставропольский край | | | | | | Технический инициативный карт | | |
| Документация по планировке территории (проект межевания территории) для размещения линейного объекта регионального значения "Ирбейская ВЭС" | | | | | | Этапия | | |
| Имя | Код | Лист | Архив | Лист | Дата | Заказчик: АО «ВетроПК-2» | Лист | Листов |
| Разработчик | Проект И.Е. | | | 01.22 | | | П | 9 10 |
| Чертеж межевания территории | | | | | | 000 "Кадастровый центр" в Ставрополе 2022 | | |
| Границы части листа 1 | | | | | | Масштаб 1: 1 000 | | |

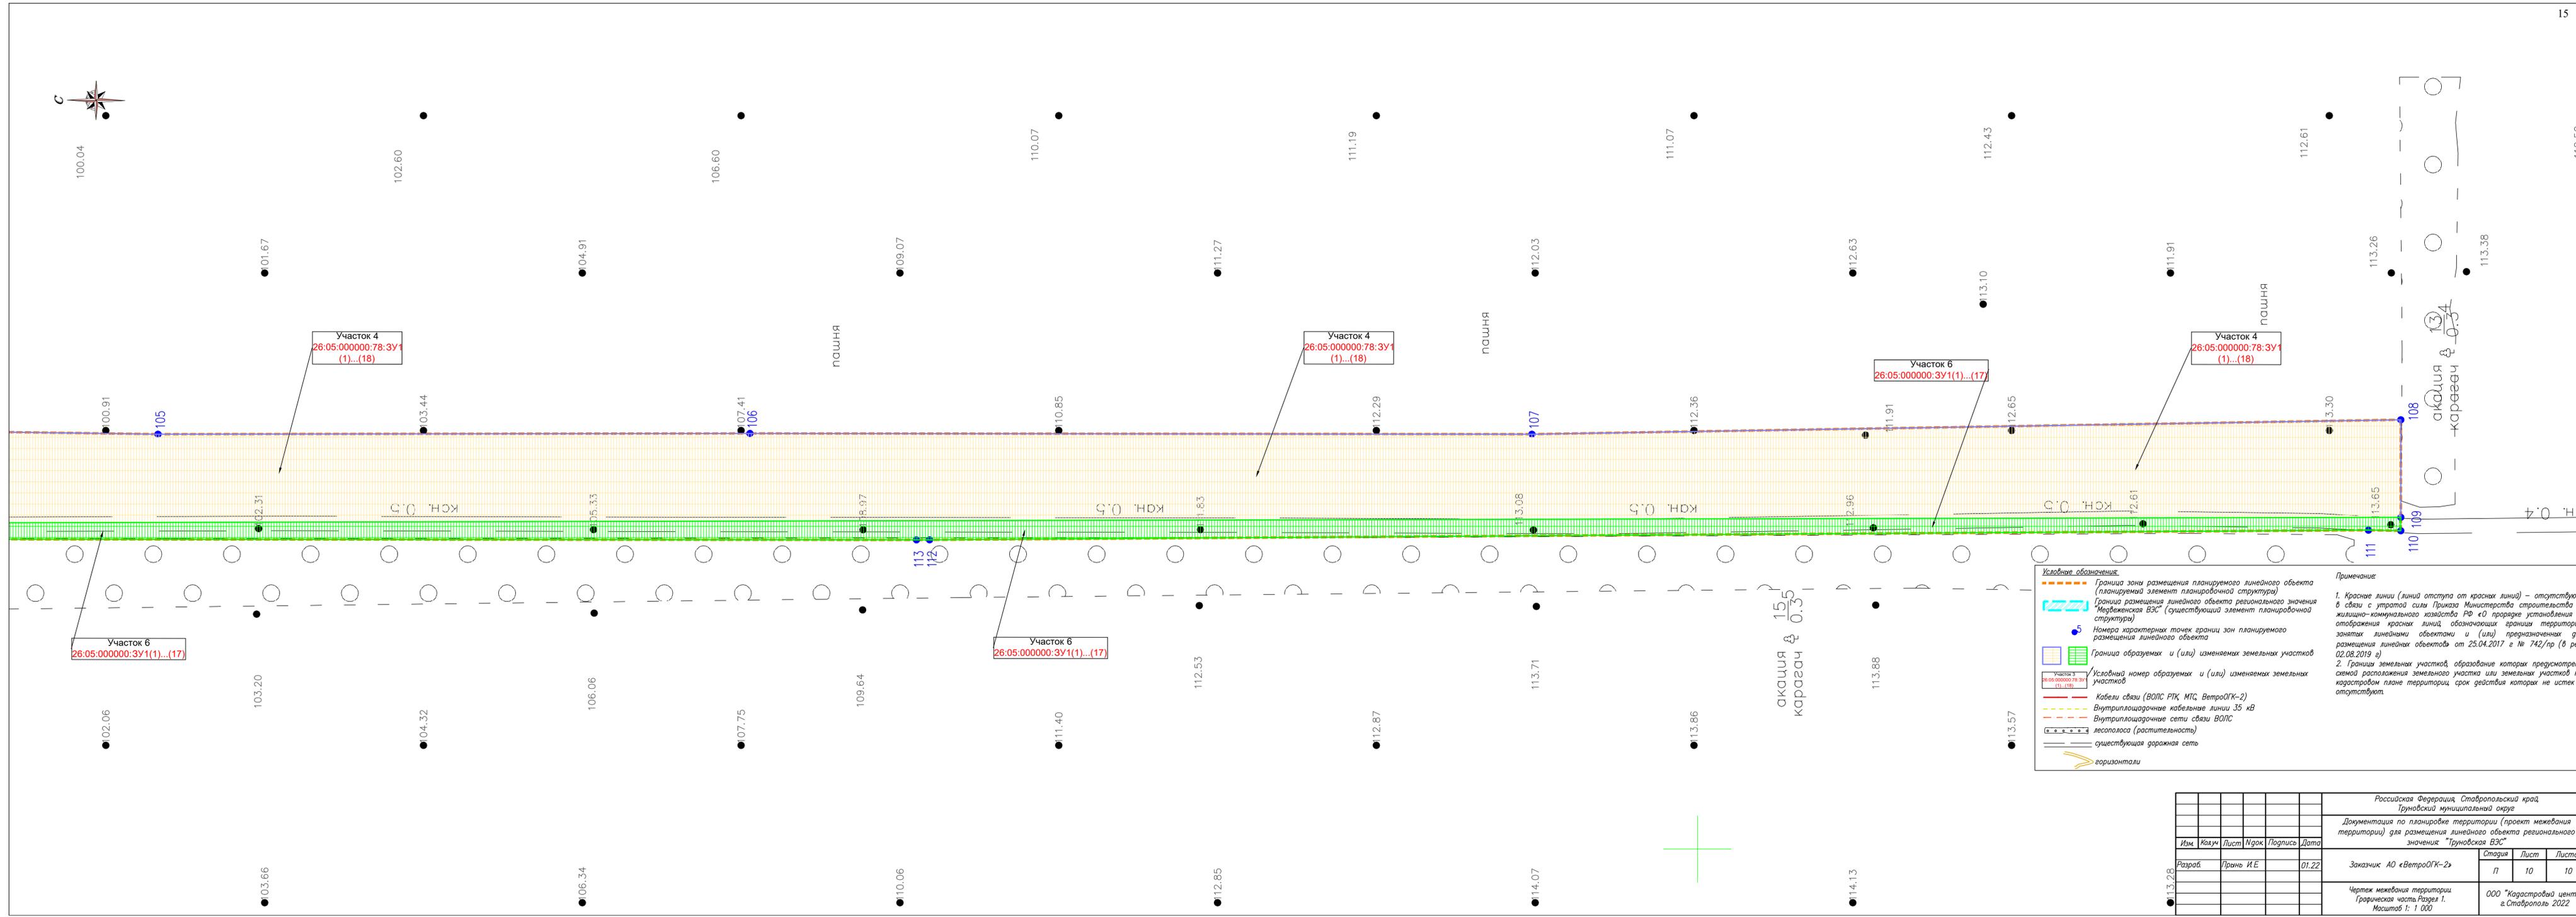

Участок 4
26:05:000000:78:3У1
(1)...(18)

Участок 4
26:05:000000:78:3У1
(1)...(18)

Участок 6
26:05:000000:3У1(1)...(17)

Участок 4
26:05:000000:78:3У1
(1)...(18)

Участок 6
26:05:000000:3У1(1)...(17)

Участок 6
26:05:000000:3У1(1)...(17)

Условные обозначения:

- Граница зоны размещения планируемого линейного объекта (планируемый элемент планировочной структуры)
- Граница размещения линейного объекта регионального значения (Медвежеская ВЭС) (существующий элемент планировочной структуры)
- Номера характерных точек границ зон планируемого размещения линейного объекта
- Граница образуемых и (или) изменяемых земельных участков
- Условный номер образуемых и (или) изменяемых земельных участков
- Кабели связи (ВОЛС РТК, МТС, ВетроОГК-2)
- Внутриплощадочные кабельные линии 35 кВ
- Внутриплощадочные сети связи ВОЛС
- лесополоса (растительность)
- существующая дорожная сеть
- горизонталы

Примечания:

- Красные линии (линий отступа от красных линий) – отсутствуют, в связи с утратой силы Приказа Министерства строительства и жилищно-коммунального хозяйства РФ «О порядке установления и отображения красных линий, обозначающих границы территорий, занятых линейными объектами и (или) предназначенных для размещения линейных объектов» от 25.04.2017 г № 742/пр (в ред. 02.08.2019 г)
- Границы земельных участков, образование которых предусмотрено схемой расположения земельного участка или земельных участков на кадастровом плане территории, срок действия которых не истек – отсутствуют.

| | | | | | | | |
|--|------------|------|------|---------|--|------|--------|
| Российская Федерация, Ставропольский край, Труновский муниципальный округ | | | | | | | |
| Документация по планировке территории (проект межевания территории) для размещения линейного объекта регионального значения "Труновская ВЭС" | | | | | | | |
| Изм. | Колуч | Лист | Нгол | Подпись | Дата | | |
| Разраб | Првнь И.Е. | | | | 01.22 | | |
| Заказчик АО «ВетроОГК-2» | | | | | Страниц | Лист | Листов |
| | | | | | П | 10 | 10 |
| Чертеж межевания территории, Графическая часть Раздела 1. Масштаб 1: 1 000 | | | | | ООО "Кадастровый центр" г.Ставрополь 2022 | | |