


**Рис. 6 - Схема тепловой сети Комельной №36-07
с. Донское, ул. Садовая, 119 а**

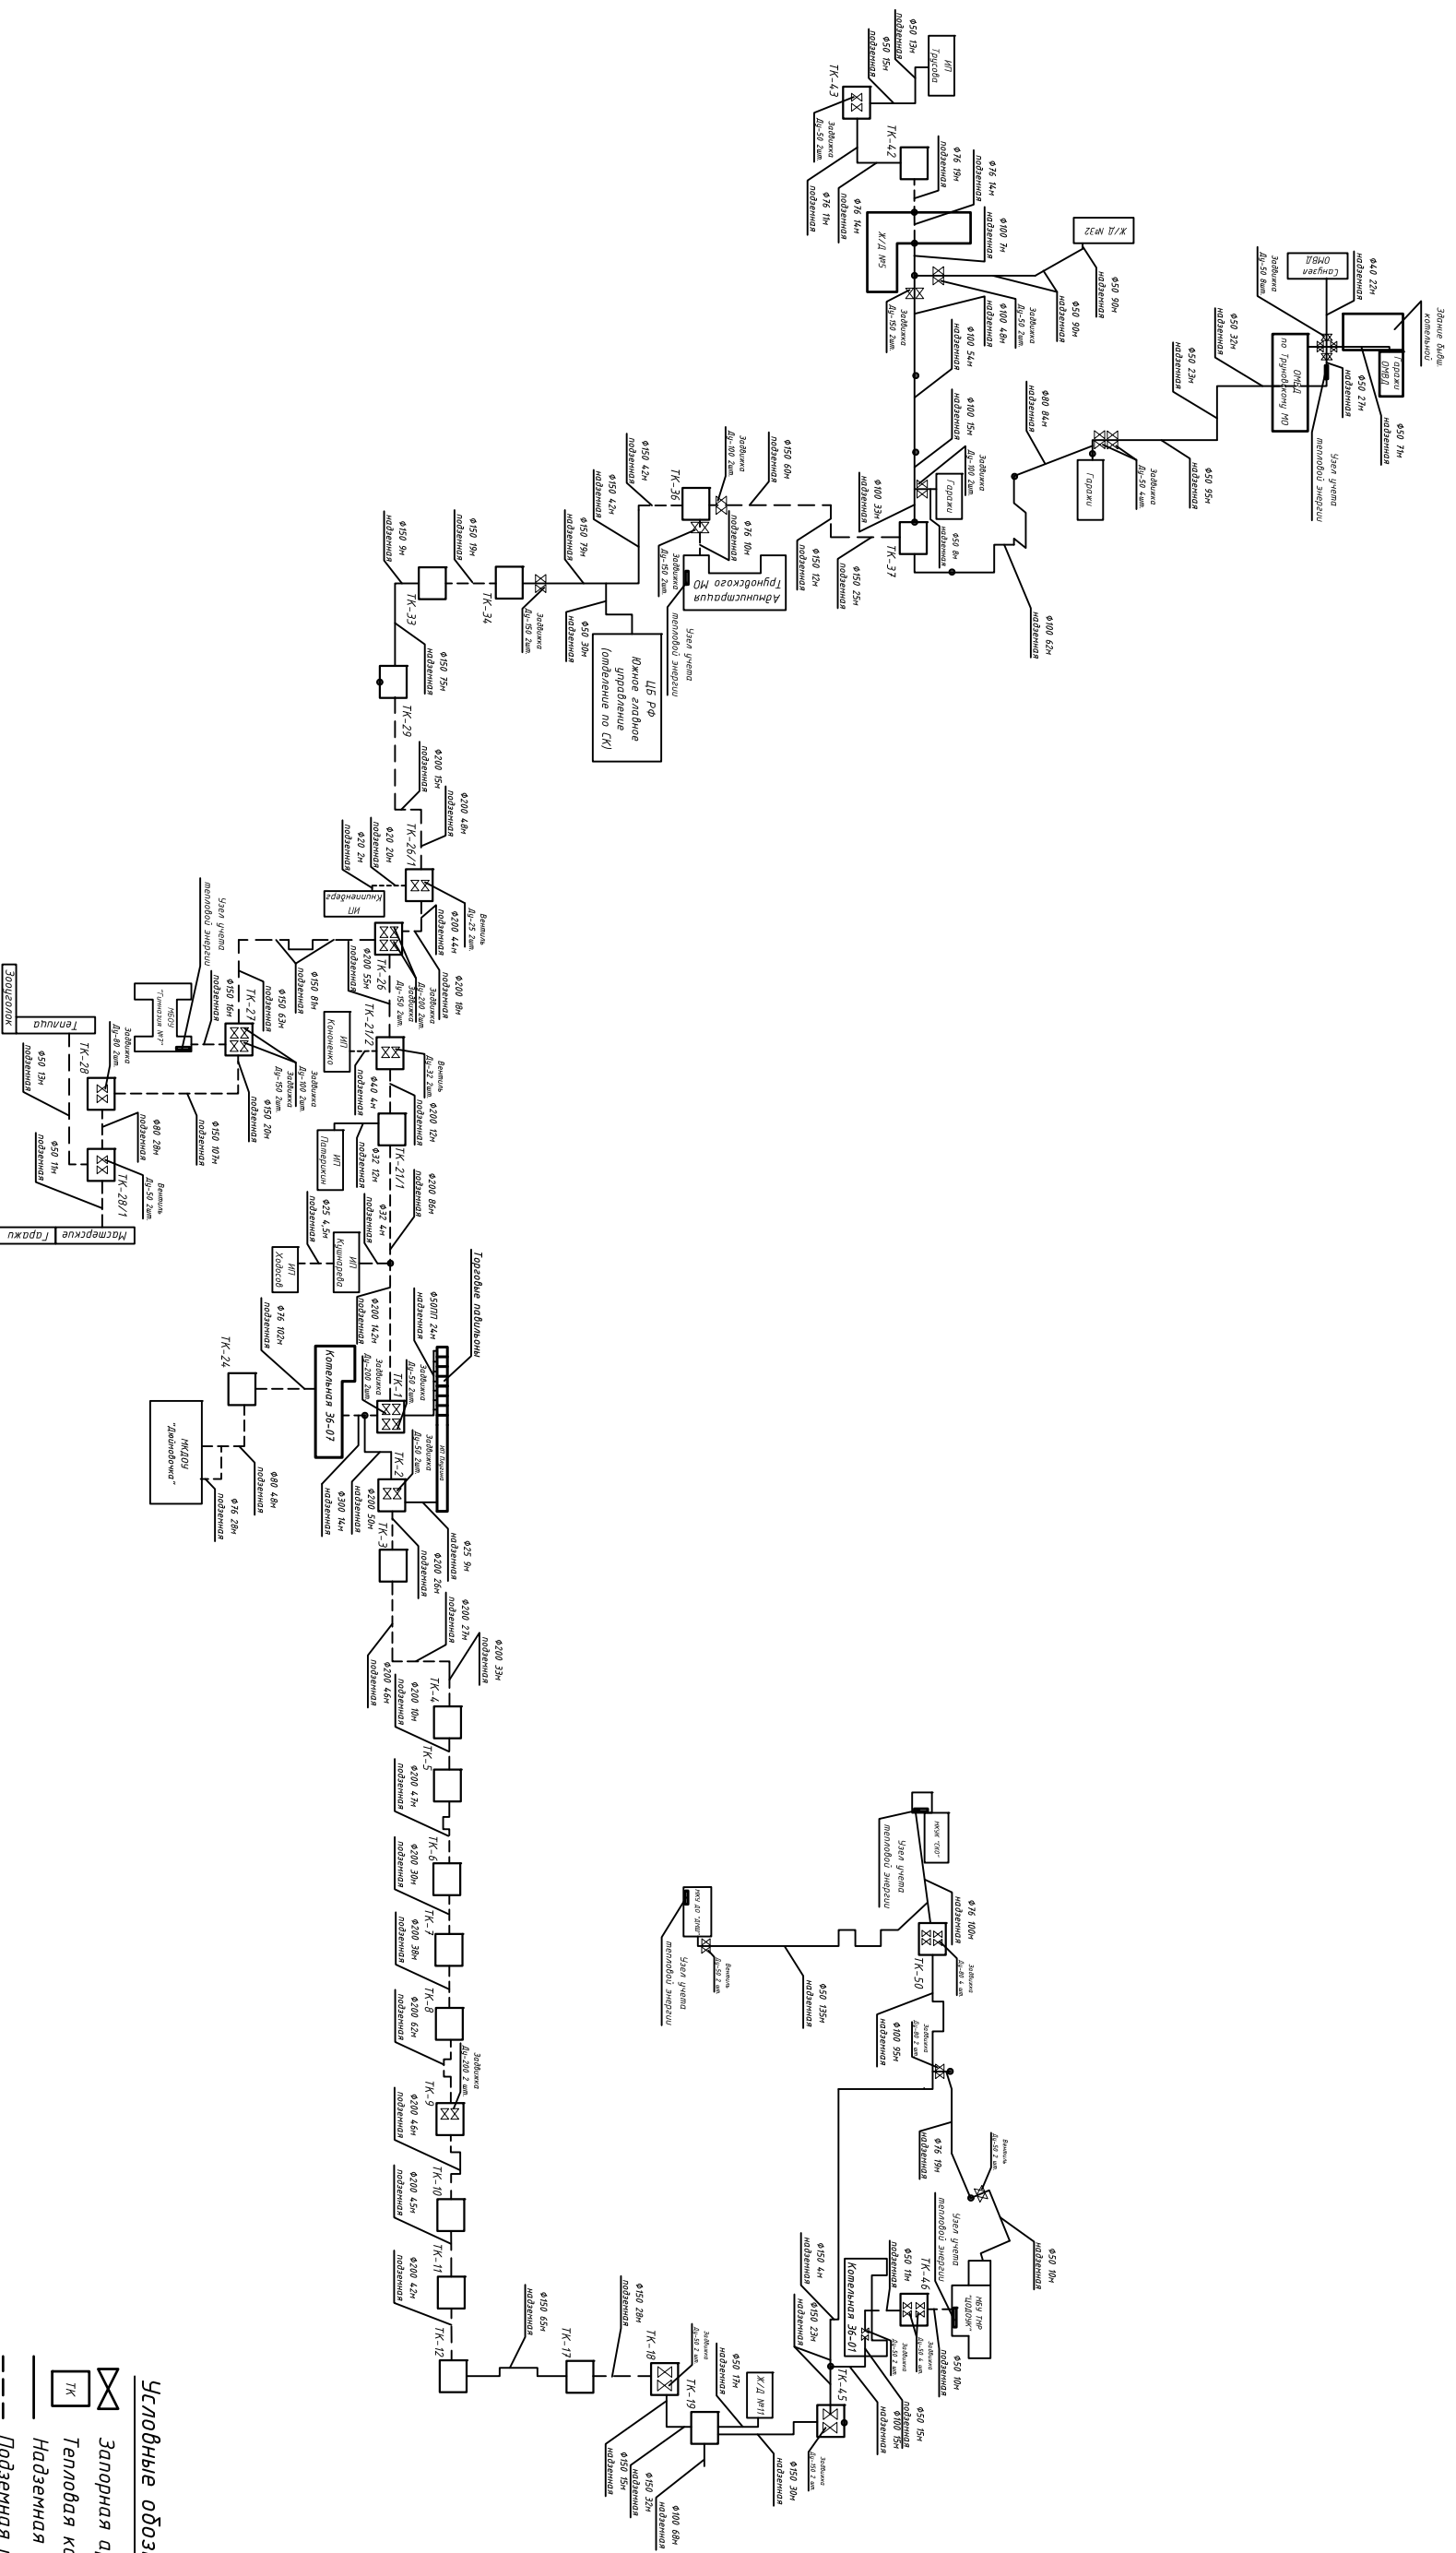

X — **Условные обозначения**
 X — **Запорная арматура**
 TK — **Тепловая камера**
 --- **Надежная прокладка**
 - - - **Подземная прокладка**