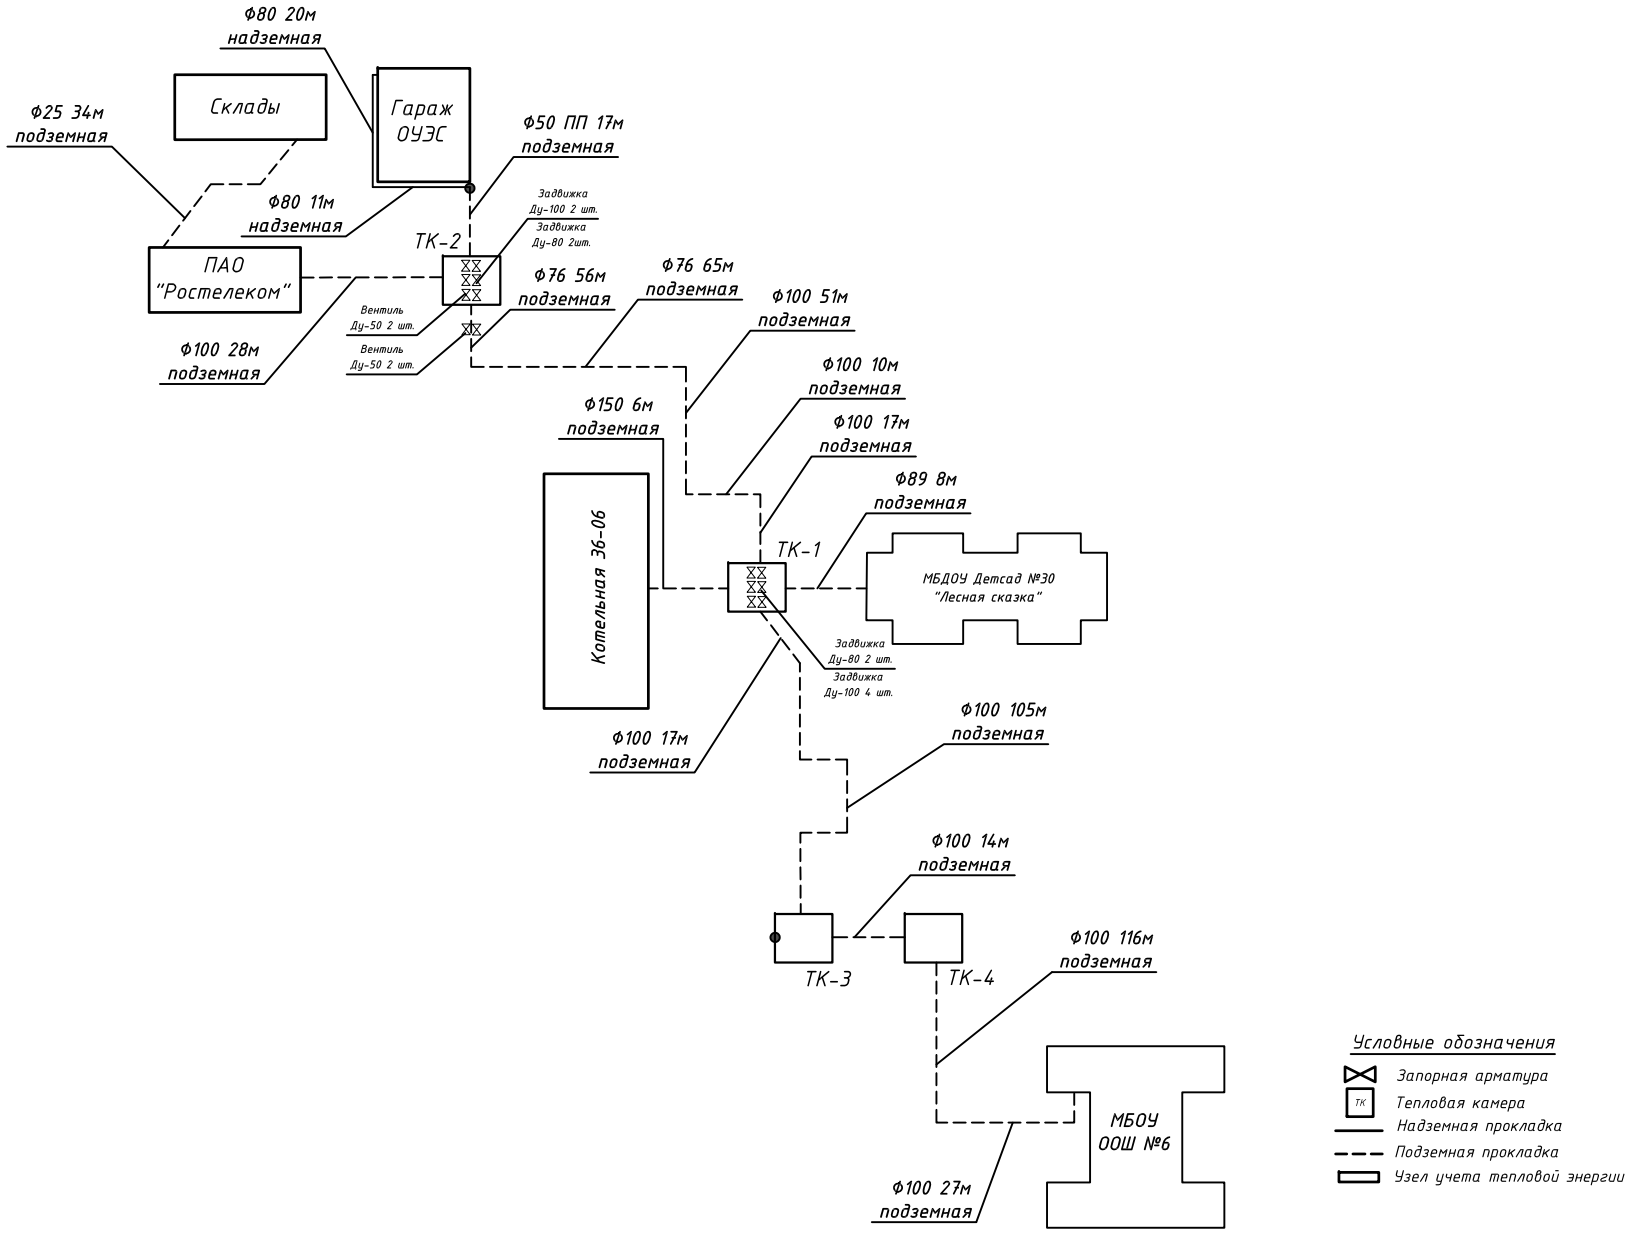Рис. 5 – Схема тепловой сети Котельной №36-06 с. Донское, ул. Кооперативная,30 а